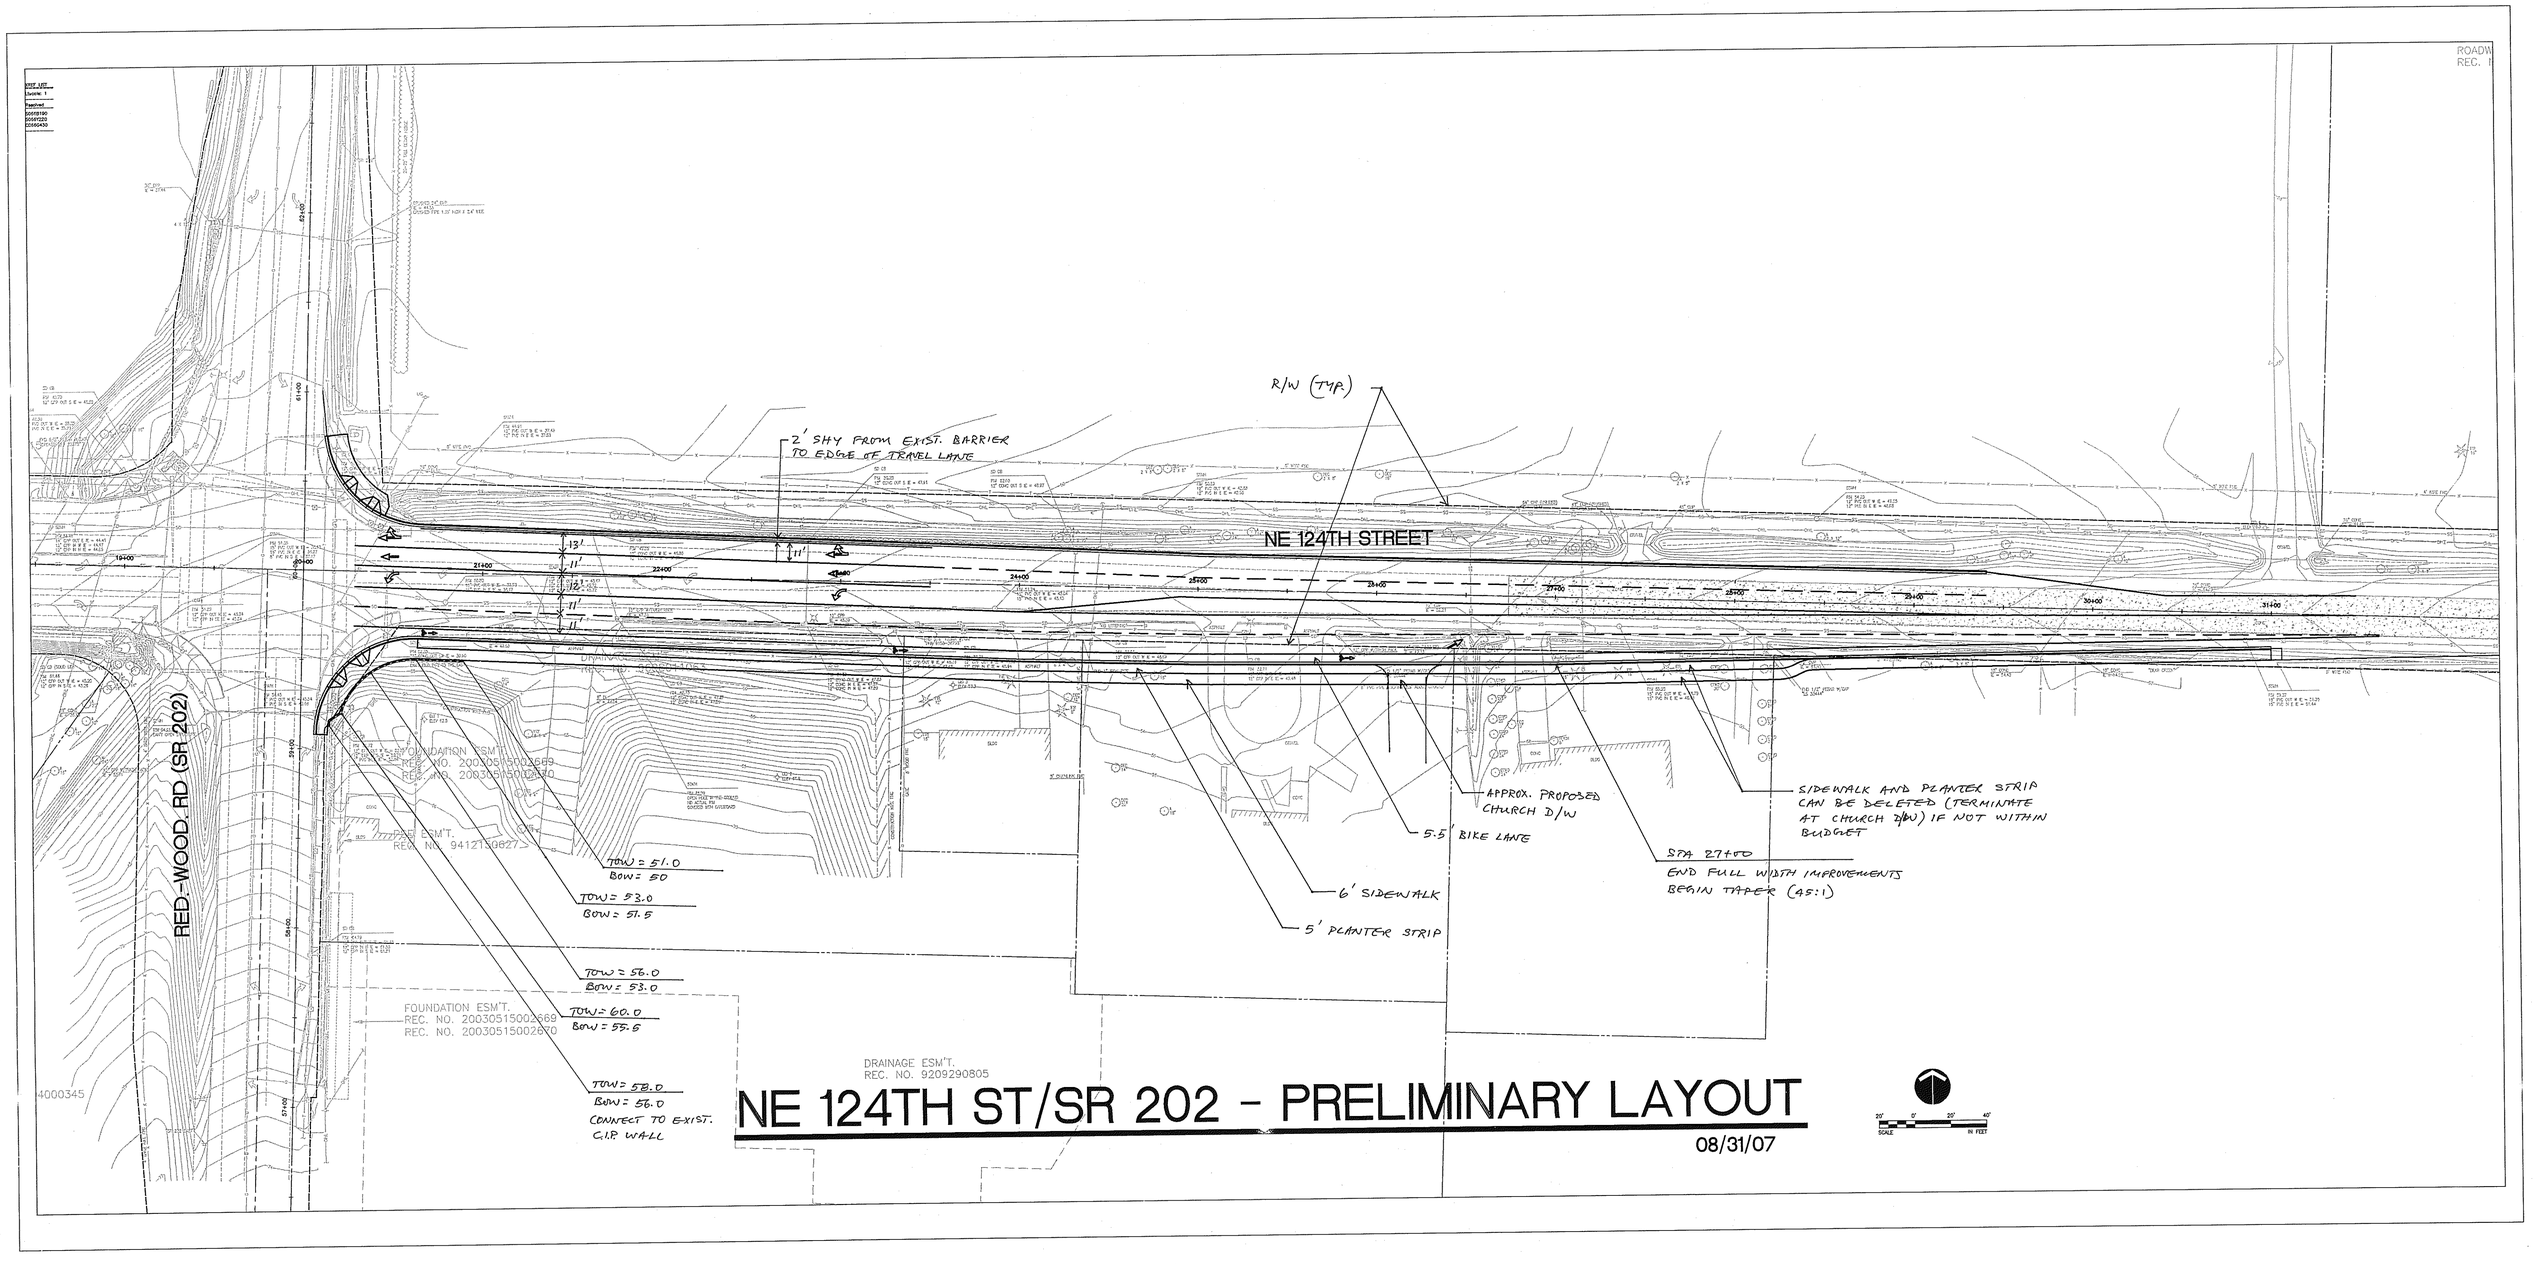

NE 124TH ST/SR 202 - PRELIMINARY LAYOUT

08/31/07